


# 大ホール 舞台平面図 縮尺1:100

間口	プロセニウム	12,150mm
	ノンプロセニウム	21,150mm
高さ		7,200mm
奥行		10,800mm
スノコ高さ		16,650mm

SP = スピーカーコンセント  
 MC = マイクコンセント  
 LH = ロアーホリゾントライトコンセント  
 FC = フロアコンセント

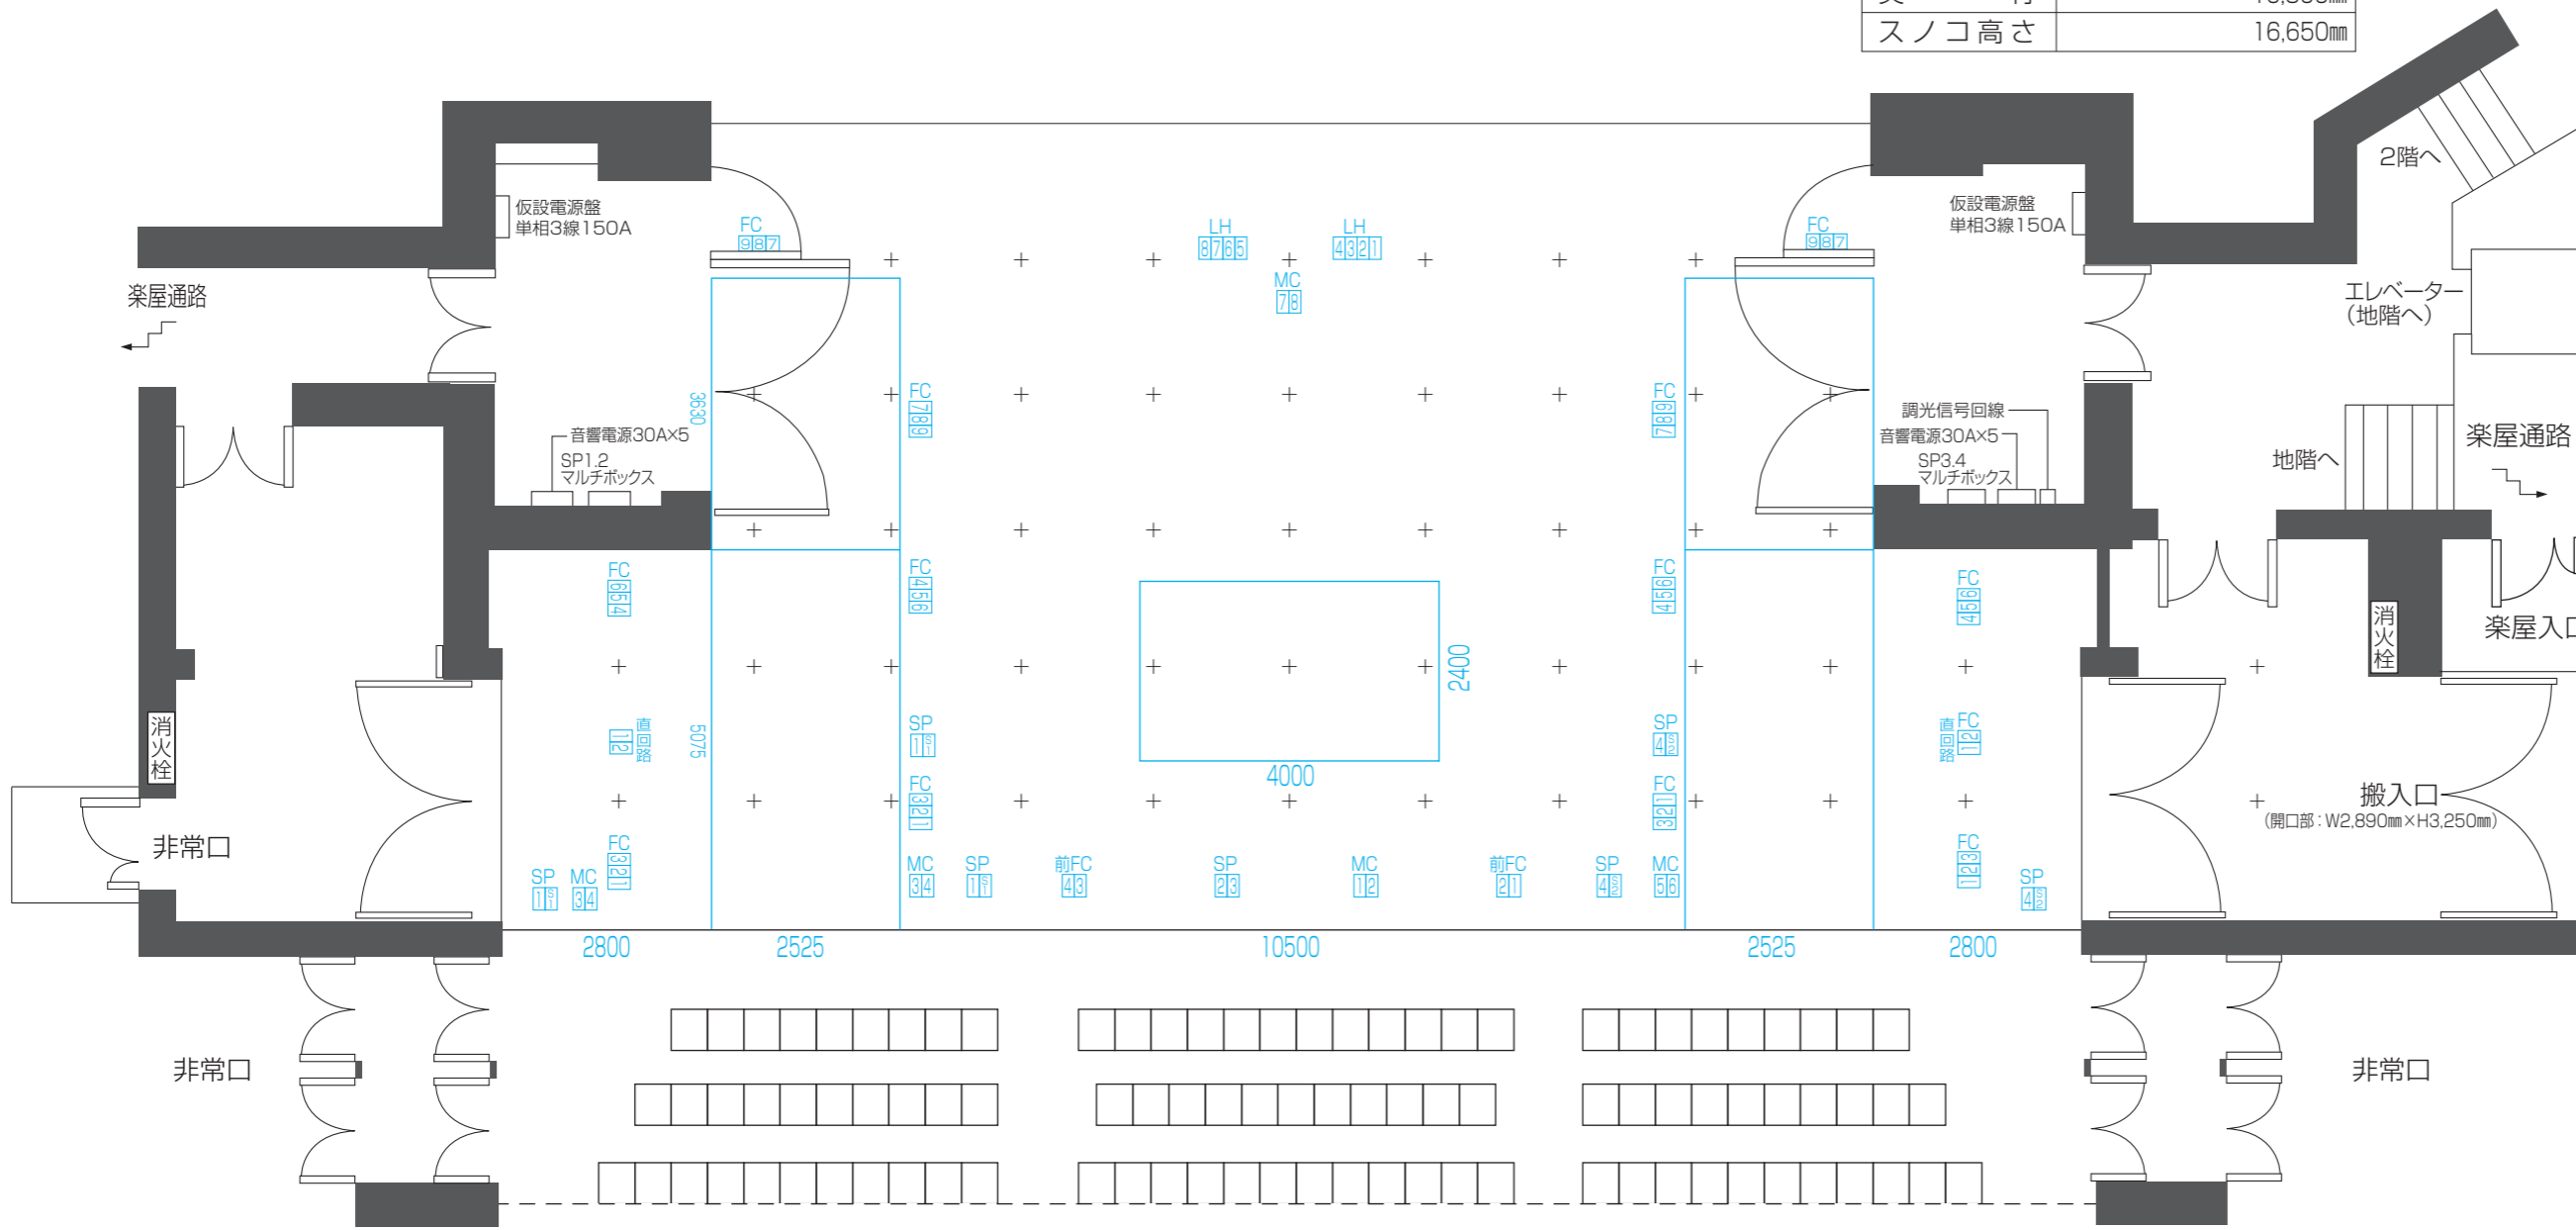


- ※吊物は全て電動
- 第2ホリゾン幕
- 大黒幕
- 天井反射板3
- 第1ホリゾン幕 (-文字幕共吊) (ホリゾンライト2切換)
- 袖幕 3
- バトン 4 (350kgまで)
- 天井反射板3前吊
- ホリゾンライト (-文字幕共吊) (サスペンションライト3切換)
- 天井反射板2
- バトン 3 (350kgまで)
- 中割幕 (-文字幕共吊)
- サスペンションライト2
- 天井反射板2前吊
- 袖幕 2
- ボーダーライト2 (-文字幕共吊)
- バトン 2 (350kgまで)
- 天井反射板1 (-文字幕共吊)
- バトン 1 (350kgまで)
- 袖幕 1
- サスペンションライト1
- ボーダーライト1 (-文字幕共吊)
- 天井反射板1前吊
- カーテン
- 水引幕
- 見切幕

1kw  
6台  
4回路  
フロントサイドライト

第1シーリングライト 1.5kw 24台 12回路  
 第2シーリングライト 1.5kw 24台 12回路  
 ピンスポットライト 2kw 2台

1kw  
6台  
4回路  
フロントサイドライト

客席 (M列19) 音響電源30A・調光信号回線

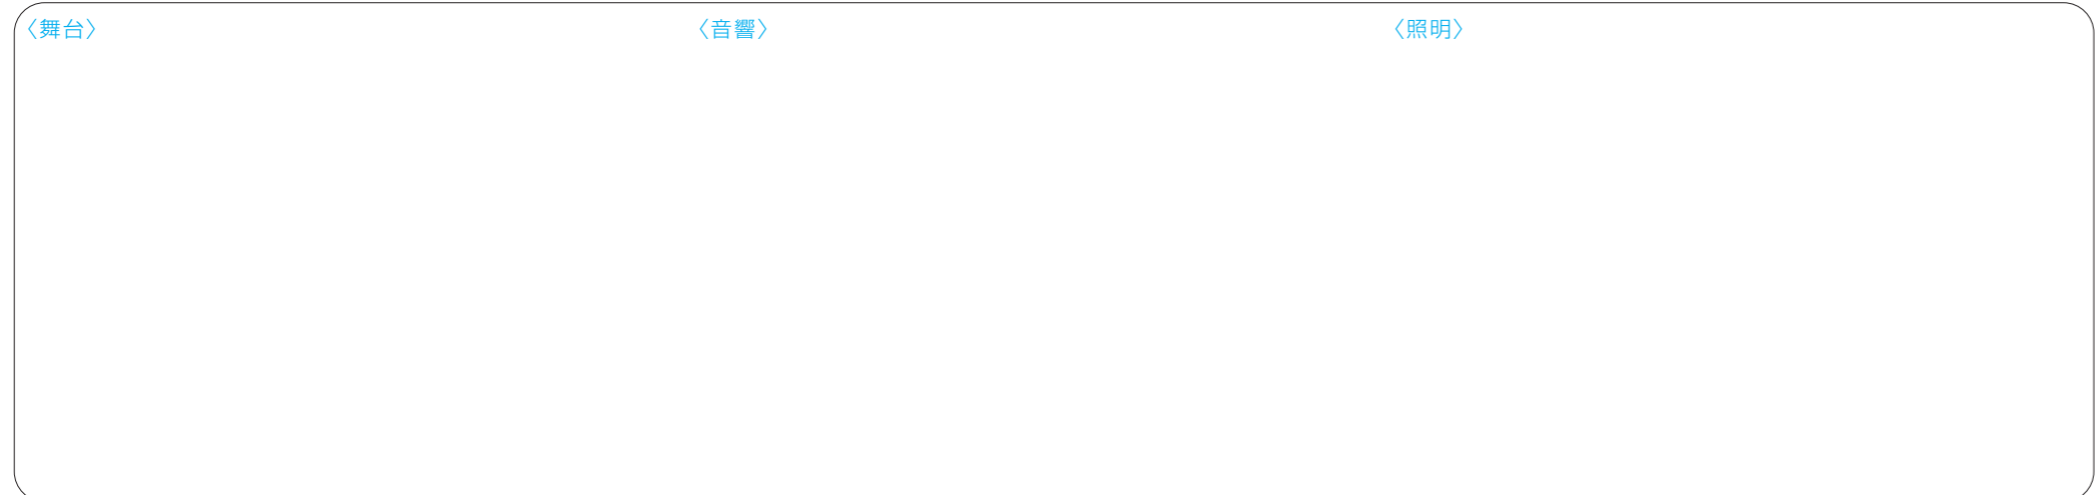

公演名	
公演日時	年 月 日 ( ) 開場 開演 終演
仕込日時	
入館時刻	リハーサル
主催者名	

## 登米祝祭劇場

(水の里ホール)

TOME FESTIVAL HALL 宮城県登米市迫町佐沼光ヶ丘30  
 TEL0220-22-0111 FAX0220-22-0115