


小ホール 舞台平面図 縮尺1:100

間	□	ステージ迫り14400mm
		中央迫り 5400mm
高さ		リングバトン
奥行		ステージ迫り 4500mm
リングバトンの高さ		7000mm
ギャラリーの高さ		4000mm

特記事項

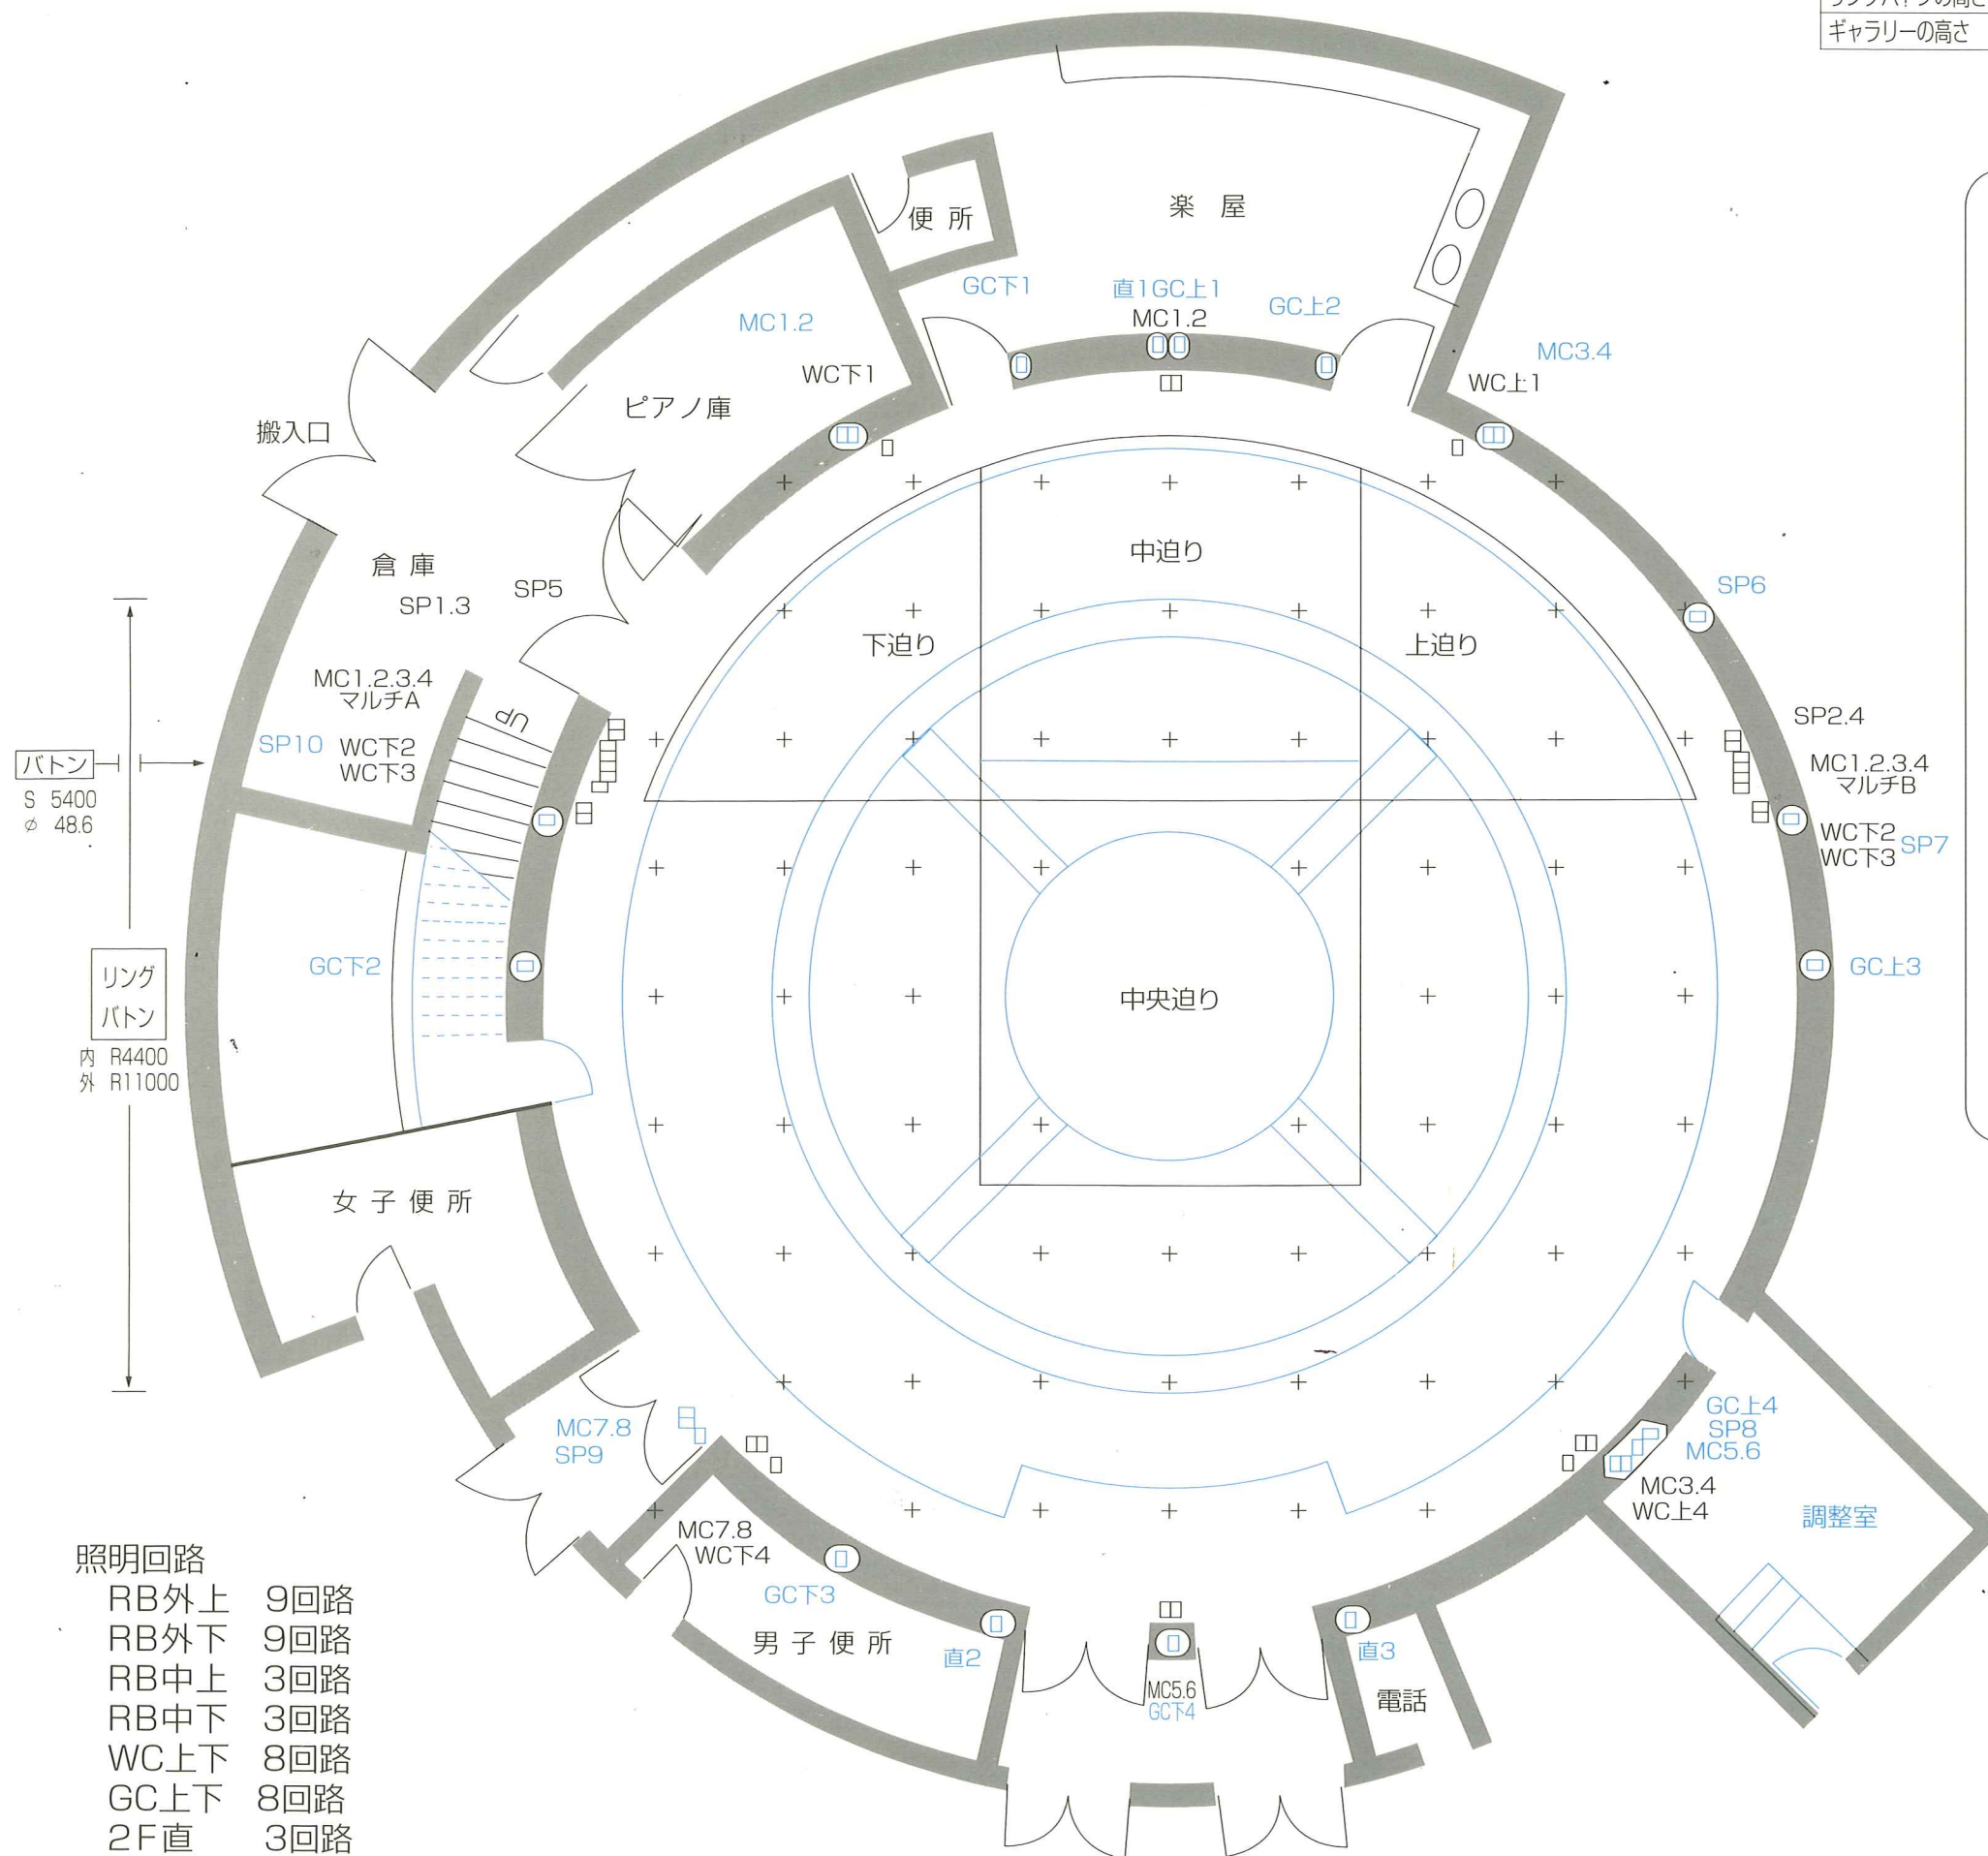

バトン
S 5400
φ 48.6

リング
バトン
内 R4400
外 R11000

- 照明回路
- RB外上 9回路
 - RB外下 9回路
 - RB中上 3回路
 - RB中下 3回路
 - WC上下 8回路
 - GC上下 8回路
 - 2F直 3回路

公演名	
公演日	
仕込日時	
本番日時	
主催者名	

 **登米祝祭劇場**

TOME (水の里ホール)
FESTIVAL HALL 宮城県登米郡迫町佐沼字光ヶ丘30番地
TEL.0220-22-0111 FAX.0220-22-0115