


大ホール断面図

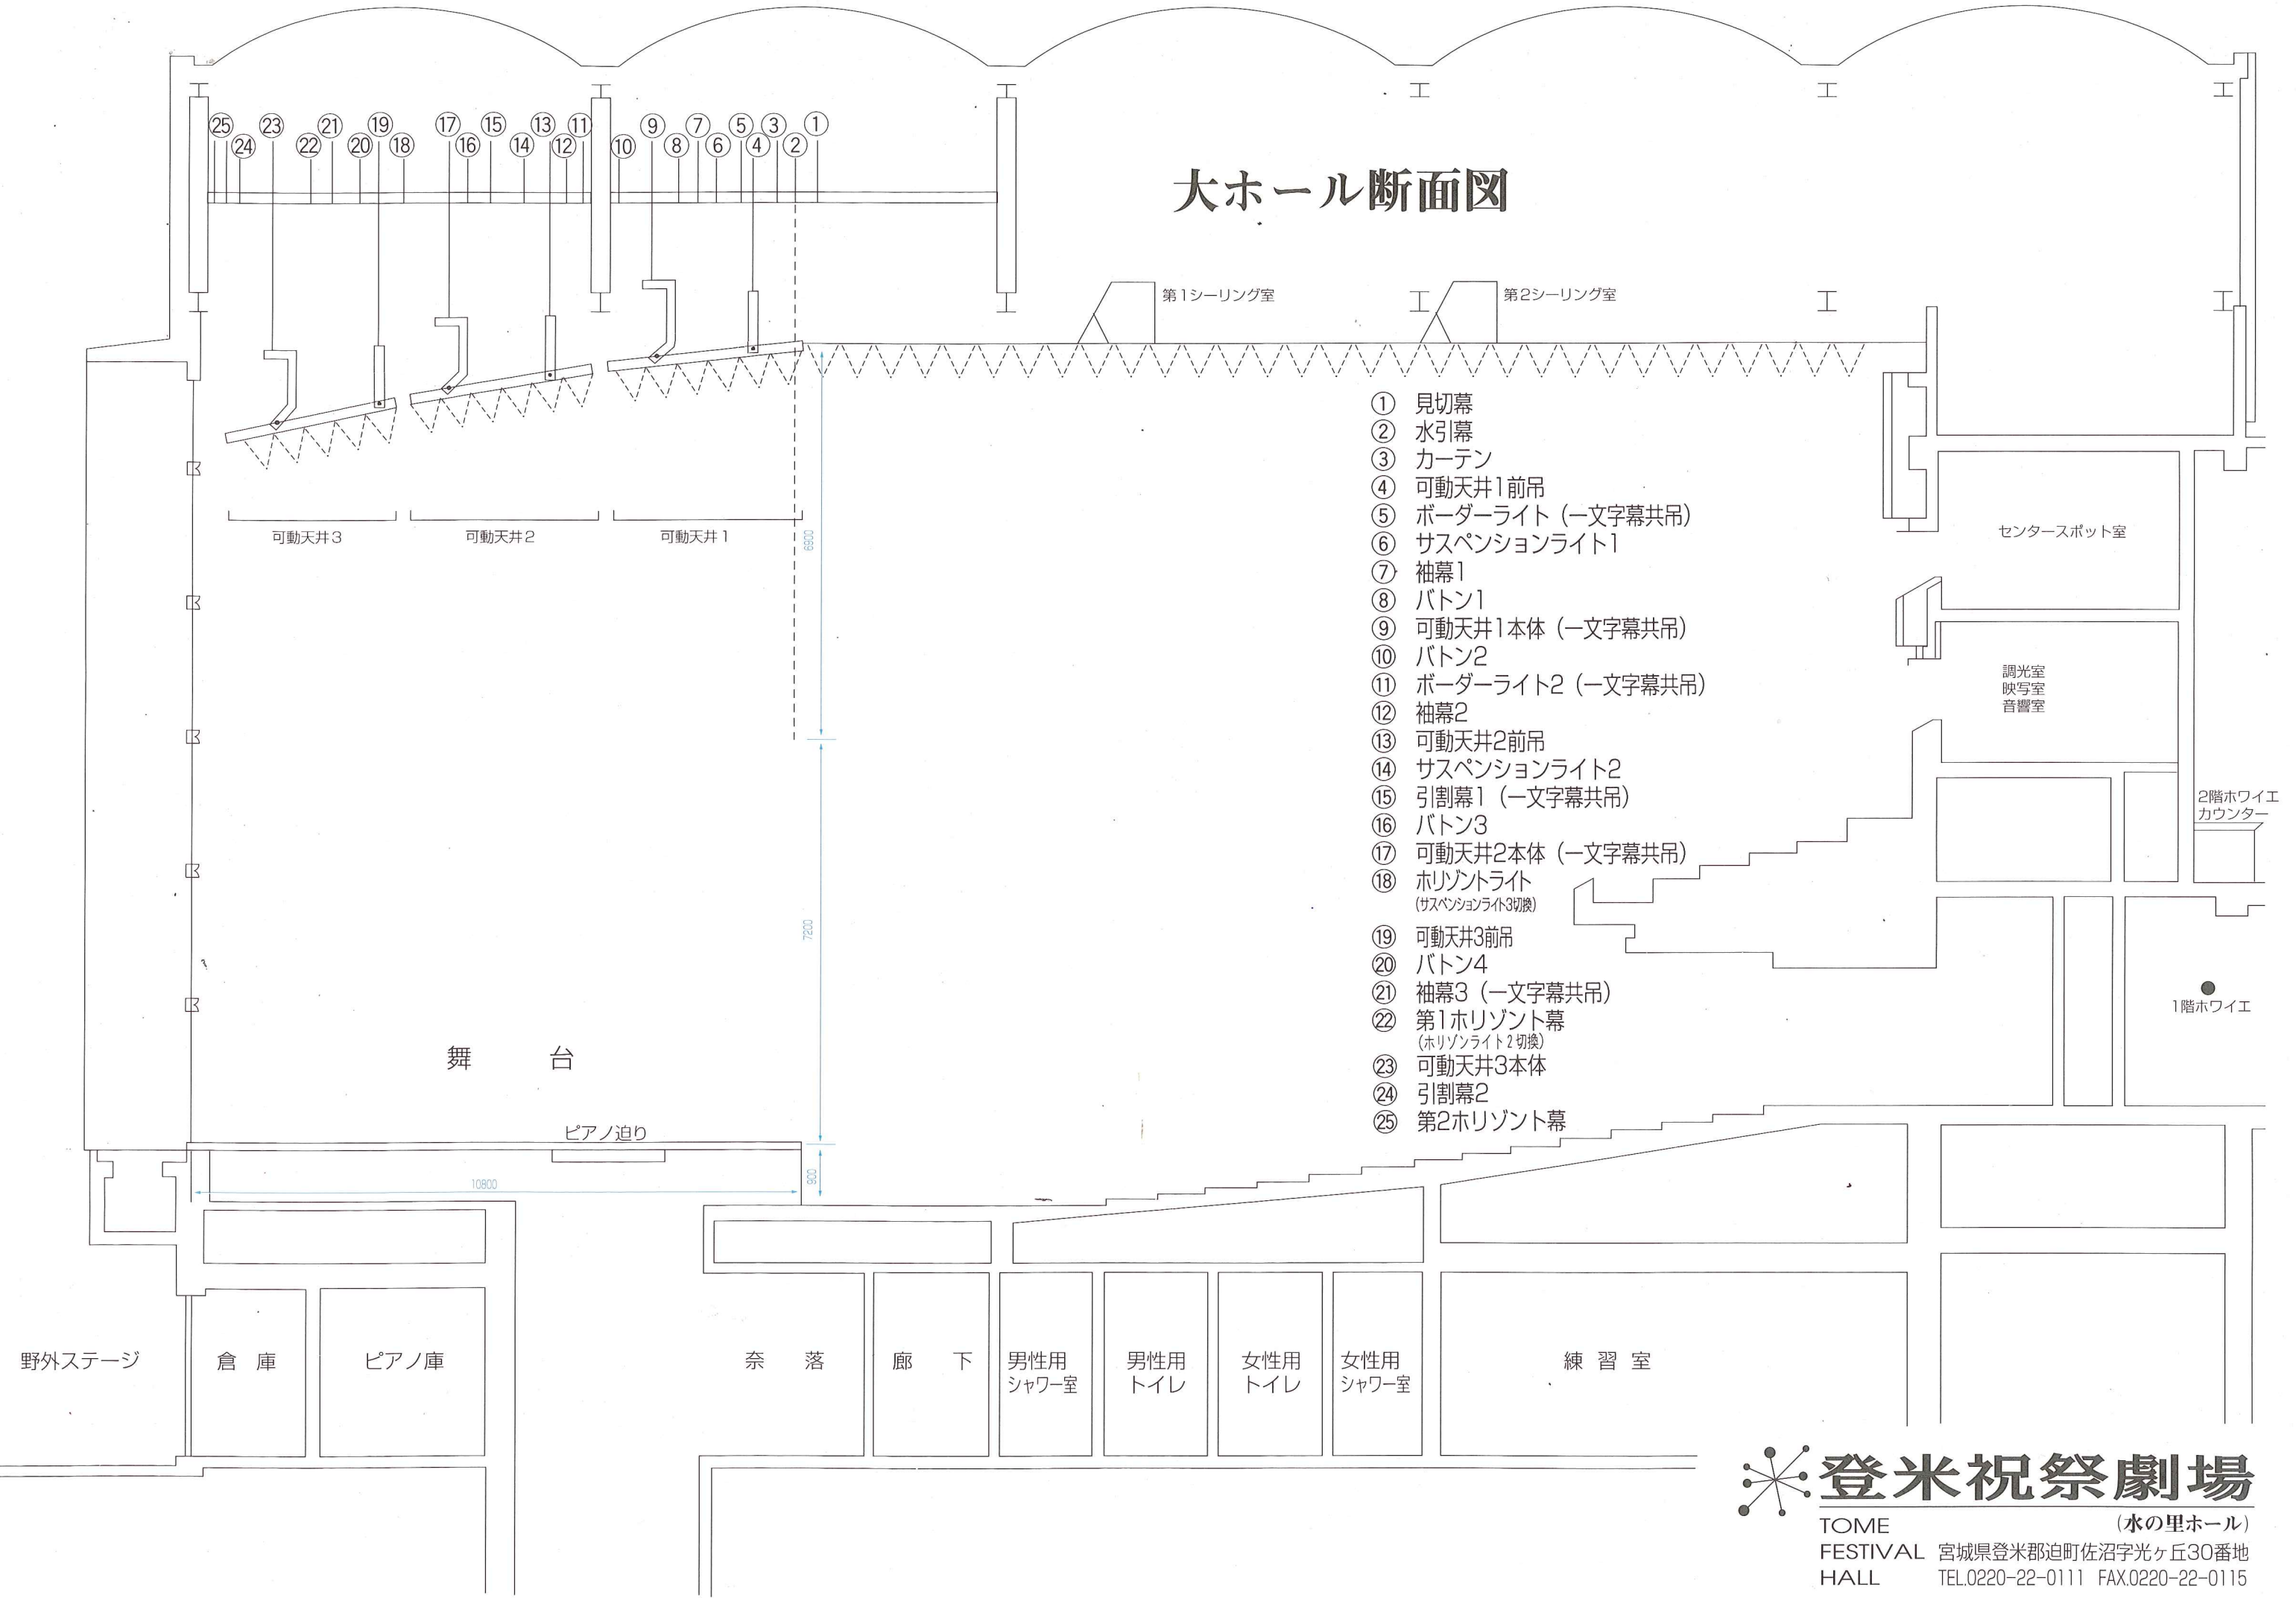

- ① 見切幕
- ② 水引幕
- ③ カーテン
- ④ 可動天井1前吊
- ⑤ ボーダーライト (一文字幕共吊)
- ⑥ サスペンションライト1
- ⑦ 袖幕1
- ⑧ バトン1
- ⑨ 可動天井1本体 (一文字幕共吊)
- ⑩ バトン2
- ⑪ ボーダーライト2 (一文字幕共吊)
- ⑫ 袖幕2
- ⑬ 可動天井2前吊
- ⑭ サスペンションライト2
- ⑮ 引割幕1 (一文字幕共吊)
- ⑯ バトン3
- ⑰ 可動天井2本体 (一文字幕共吊)
- ⑱ ホリゾントライト (サスペンションライト3切換)
- ⑲ 可動天井3前吊
- ⑳ バトン4
- ㉑ 袖幕3 (一文字幕共吊)
- ㉒ 第1ホリゾント幕 (ホリゾントライト2切換)
- ㉓ 可動天井3本体
- ㉔ 引割幕2
- ㉕ 第2ホリゾント幕